


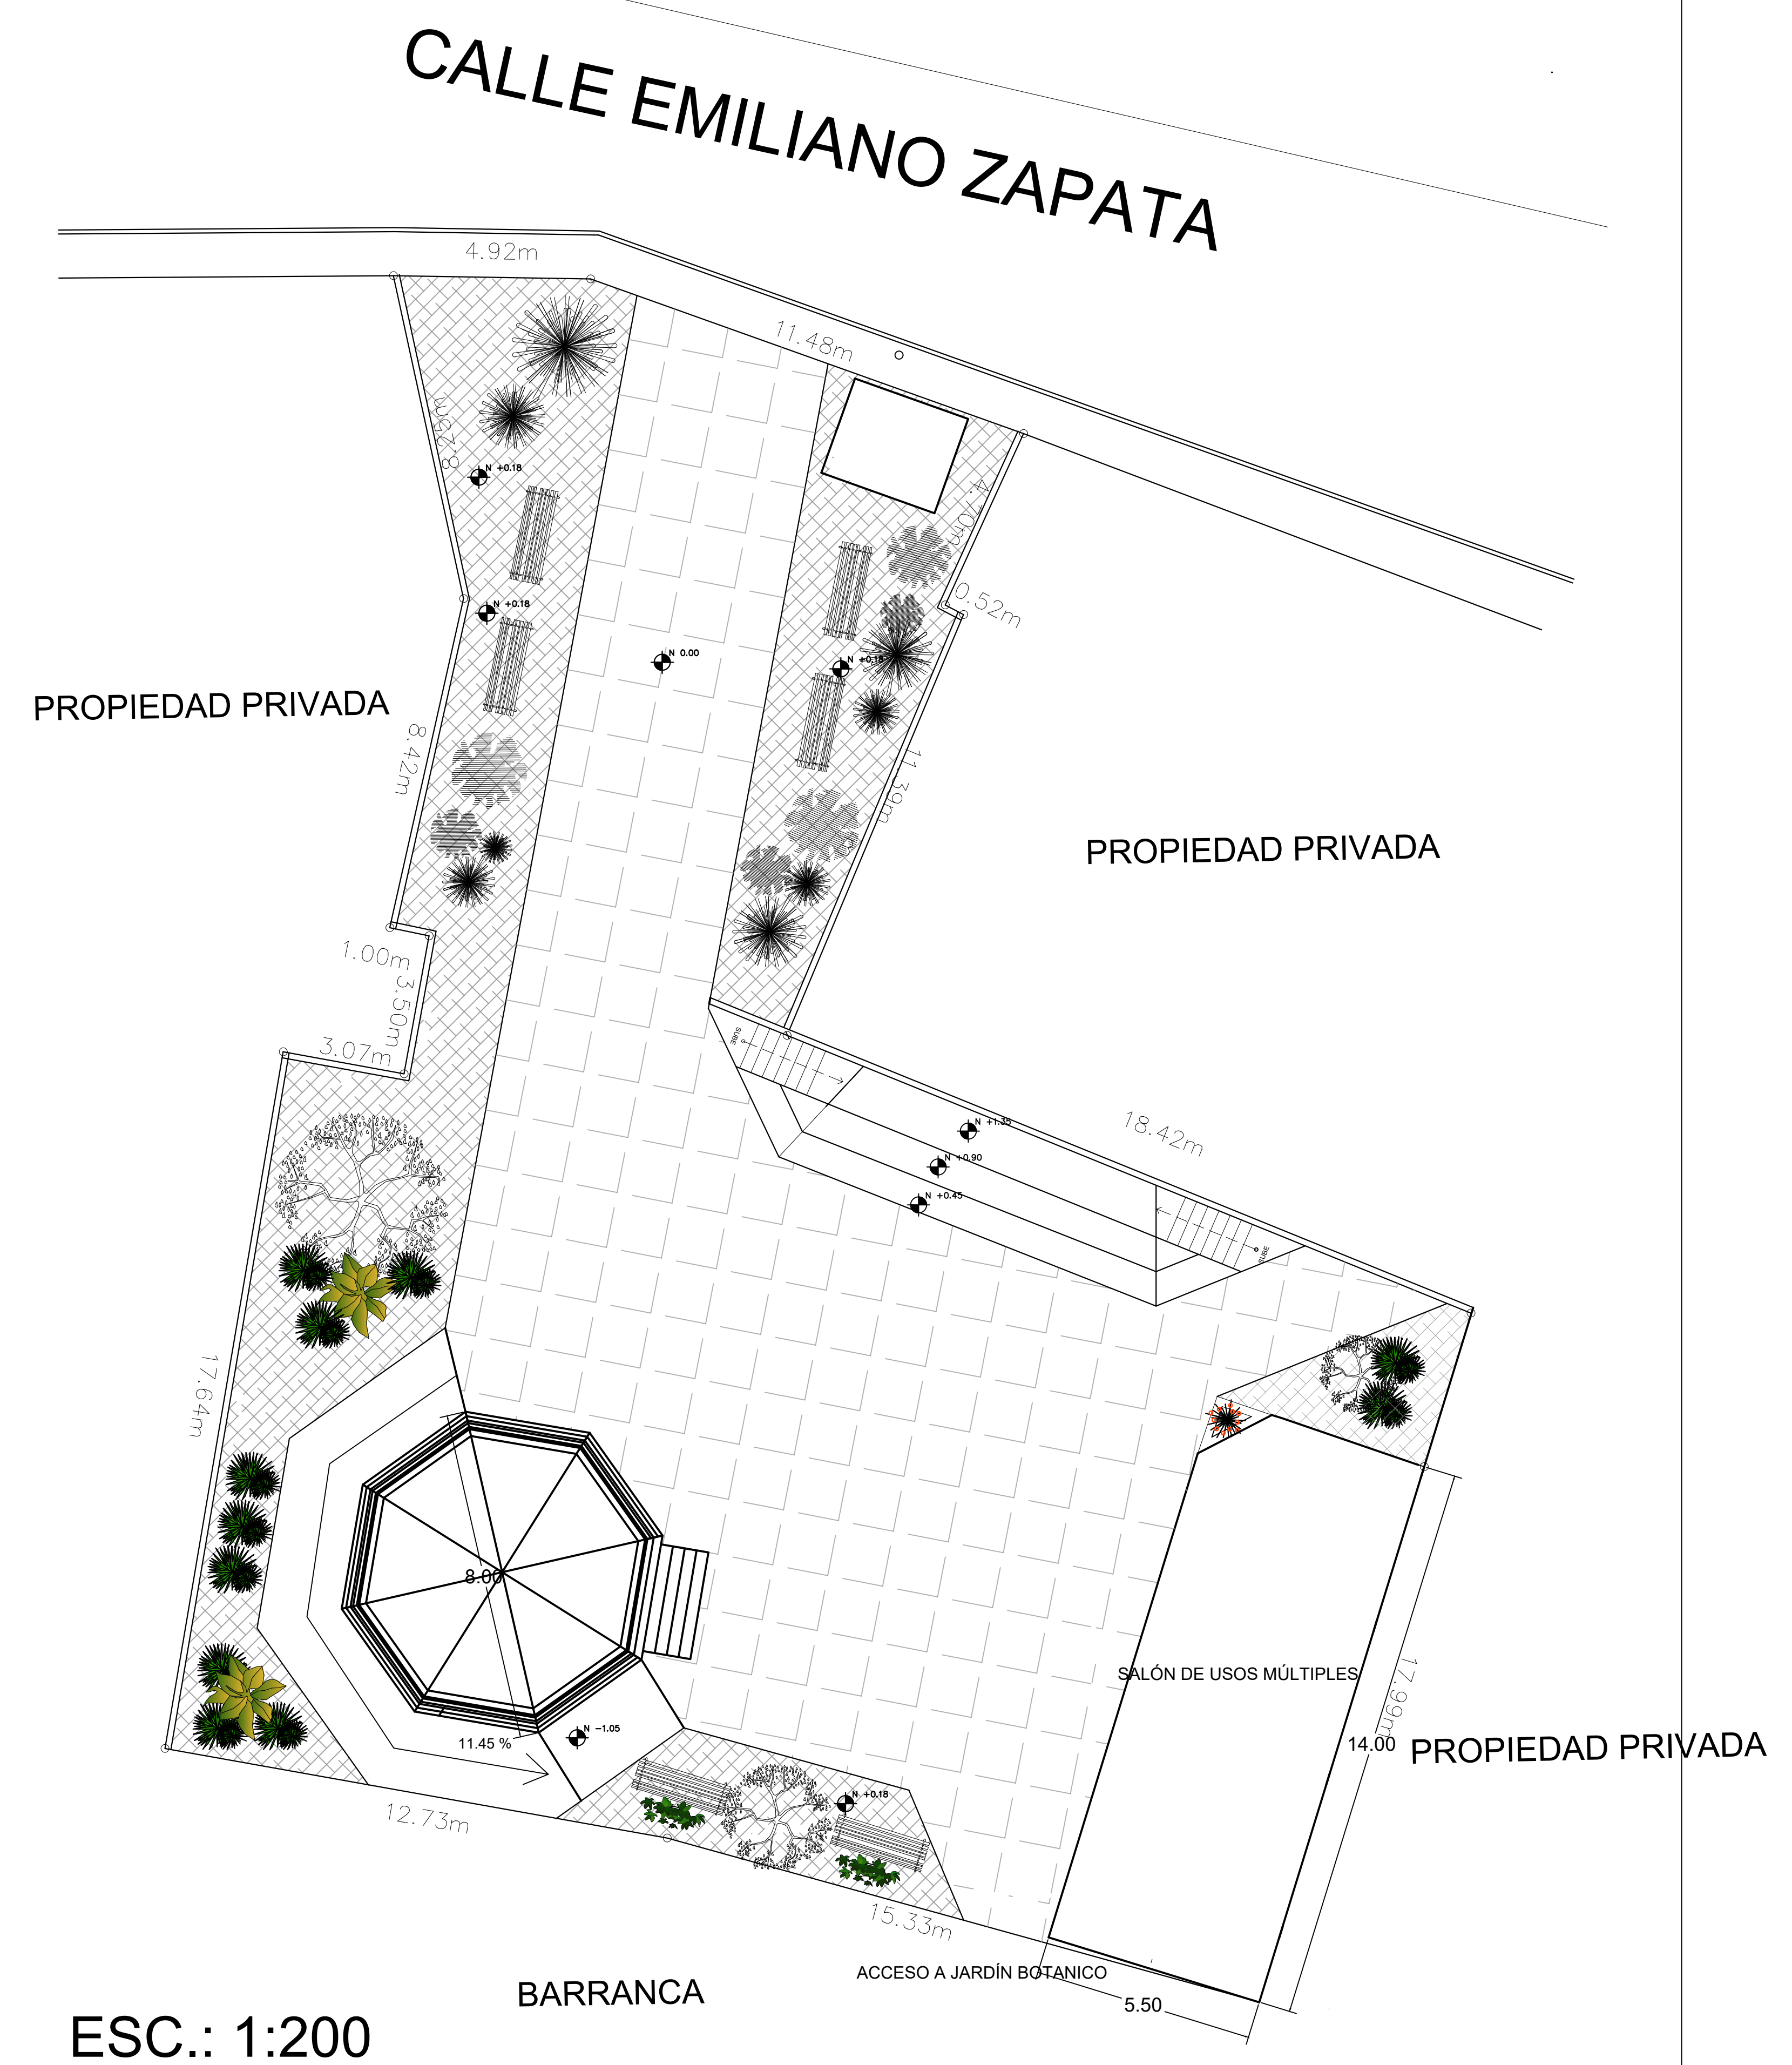

ESC.: 1:200

BARRANCA

ACCESO A JARDÍN BOTÁNICO

CROQUIS DE LOCALIZACIÓN:

UBICACIÓN:
EMILIANO ZAPATA 6, COL. SAN BERNABÉ OCOATEPEC
C.P. 10300, ALCALDÍA LA MAGDALENA CONTRERAS

SIMBOLOGÍA:

USO DEL SUELO

CENTRO DE BARRIO

% DE ÁREA LIBRE

30% de área libre

ALTURA MÁXIMA DE CONSTRUCCIÓN

3 NIVELES

SUPERFICIE TOTAL DEL TERRENO:

774.35 m²

SUPERFICIE MÁXIMA DE CONSTRUCCIÓN:

1667 m²

PROPIETARIO:

DIBUJO:
ARQ. KATIA FERNANDA MORALES VALADEZ
ARQ. ROBERTO ESTEBAN BALLESTEROS HERRERA

REVISO:

REVISO:

PROYECTO:

Proyecto de arquitectura paisajística y equipamiento urbano para la **Plazuela Comunitaria de San Bernabé Ocoatepec**, diseñado para integrar espacios de convivencia, recreación y actividades comunitarias. La propuesta incluye un acceso vehicular y peatonal controlado de 5.00 m de ancho, una calzada de ingreso, una plaza central con gradas y pavimento de patrón decorativo, un kiosco octagonal de 8.00 m de diámetro y un salón de usos múltiples de dos niveles de 75.00 m² elevado sobre pilotes, con un núcleo de sanitarios localizado en la planta baja.

PLANO:

Planta de Conjunto Plazuela Ocoatepec

FECHA DE ELABORACIÓN:

28/ 07/ 26

ACOTACIÓN:

Metros (m)

ESCALA:

1:200

CLAVE:

ARQ1